REGIONE CAMPANIA

COMUNE DI ARPAISE
(PROVINCIA DI BENEVENTO)

PIANO URBANISTICO COMUNALE
(LEGGE N.1150 DEL 1942 -L.R. N.14 DEL 1982 -D.M.1444 DEL 1968 - L.R. N. 16 DEL 2004)

ELABORATI DI INDAGINE:
Stato di fatto

IL PROGETTISTA
arch. Vincenzo Carbone
ing. Enzo Mauro
GRUPPO DI PROGETTAZIONE
arch. Antonella Moretti
arch. Gianluca Mannato
GEOMORFOLOGIA
dott. Gerardo Ievolella
AGRONOMIA
dott. Ettore Varricchio
dott. Giuseppe Martucci
IL R.U.P.

OGGETTO:

QUADRO CONOSCITIVO:
Vincoli, uso del suolo urbanizzato e ricognizione intensità edilizie esistenti
- Località: Casalpreti e Capoluogo -

DATA	SCALA	TAVOLA N°
	1:2000	5.1

IL SINDACO

VISTI:

Questo documento è di nostra proprietà esclusiva. E' proibita la riproduzione anche parziale e la cessione a terzi senza la nostra autorizzazione.

LEGENDA - USO DEL SUOLO E DEGLI IMMOBILI:
(DEDOTTE DAGLI ARTT.10-24 E 28 N.T.A.)

- Immobili destinati alla residenza (tipo 1.1 art.10)
- Immobili misti (residenza + altro) (tipo 1.1+2.1 art.10)
- Immobili con destinazione servizi (tipo 2.8 art.10)
- Immobili con destinazione turistico-ricettiva (tipo 5.1 art.10)
- Capannoni agricoli (tipo 4.2, 4.5 art.10)
- Agriturismi (tipo 4.6 art.10)
- Immobili destinati alla produzione-artigianato-commercio (tipo 2.3, .4 e 3.1, 3.2, 3.3, 3.4 art.10)
- Immobili vincolati (L.1089/39)
- Concessioni edilizie rilasciate dal 2001
- Orti e giardini (art.24 N.T.A.)
- Stazioni di servizio carburanti
- Immobili non aventi valore storico o di pregio ambientale ricadenti in ambito urbano ed extraurbano con relative aree di pertinenza
- Area P.I.P.

LEGENDA: PROGRAMMA DI FABBRICAZIONE
Legenda delle zone di cui al D.M.144/68

- A Zona del nucleo di antica formazione
- C1 Zona estensiva
- C2 Zona semiestensiva
- C3 Zona residenziale rada
- E1 Zona agricola di completamento
- E2 Zona rurale
- Area per l'istruzione
- Parcheggi pubblici
- Piano di Zona per Edlizia Economica e Popolare - Legge 219/81
- Verde pubblico e sport
- Verde privato

LEGENDA - FASCE DI RISPETTO E VINCOLI:

- Cimiteriale (L.R:14/82)
- Depuratore
- Metanodotto
- Aquedotto
- Delimitazione centro abitato (L. 765/67 e succ. mod. e int.- art. 4 Testo Unico C.d.S.)
- Delimitazione confine comunale
- Vincolo ambientale (art.12 D.lgs 157/2006)
- Fiumi-Torrenti (L.R. 14/82 - L.36/94)
- Zona soggetta a vincolo idrogeologico

LEGENDA - VIABILITA':

- VIABILITA' PROVINCIALE
- VIABILITA' SECONDARIA
- PONTI

LEGENDA ATTREZZATURE ESISTENTI

- MUNICIPIO
- EDIFICI DI INTERESSE STORICO e/o MONUMENTALE
- CIMITERO
- EDIFICI SCOLASTICI
- CHIESA
- ATTREZZATURE SPORTIVE
- CASERMA DEI CARABINIERI
- UFFICIO POSTALE
- AMBULATORIO
- ATTREZZATURE DI INTERESSE COLLETTIVO

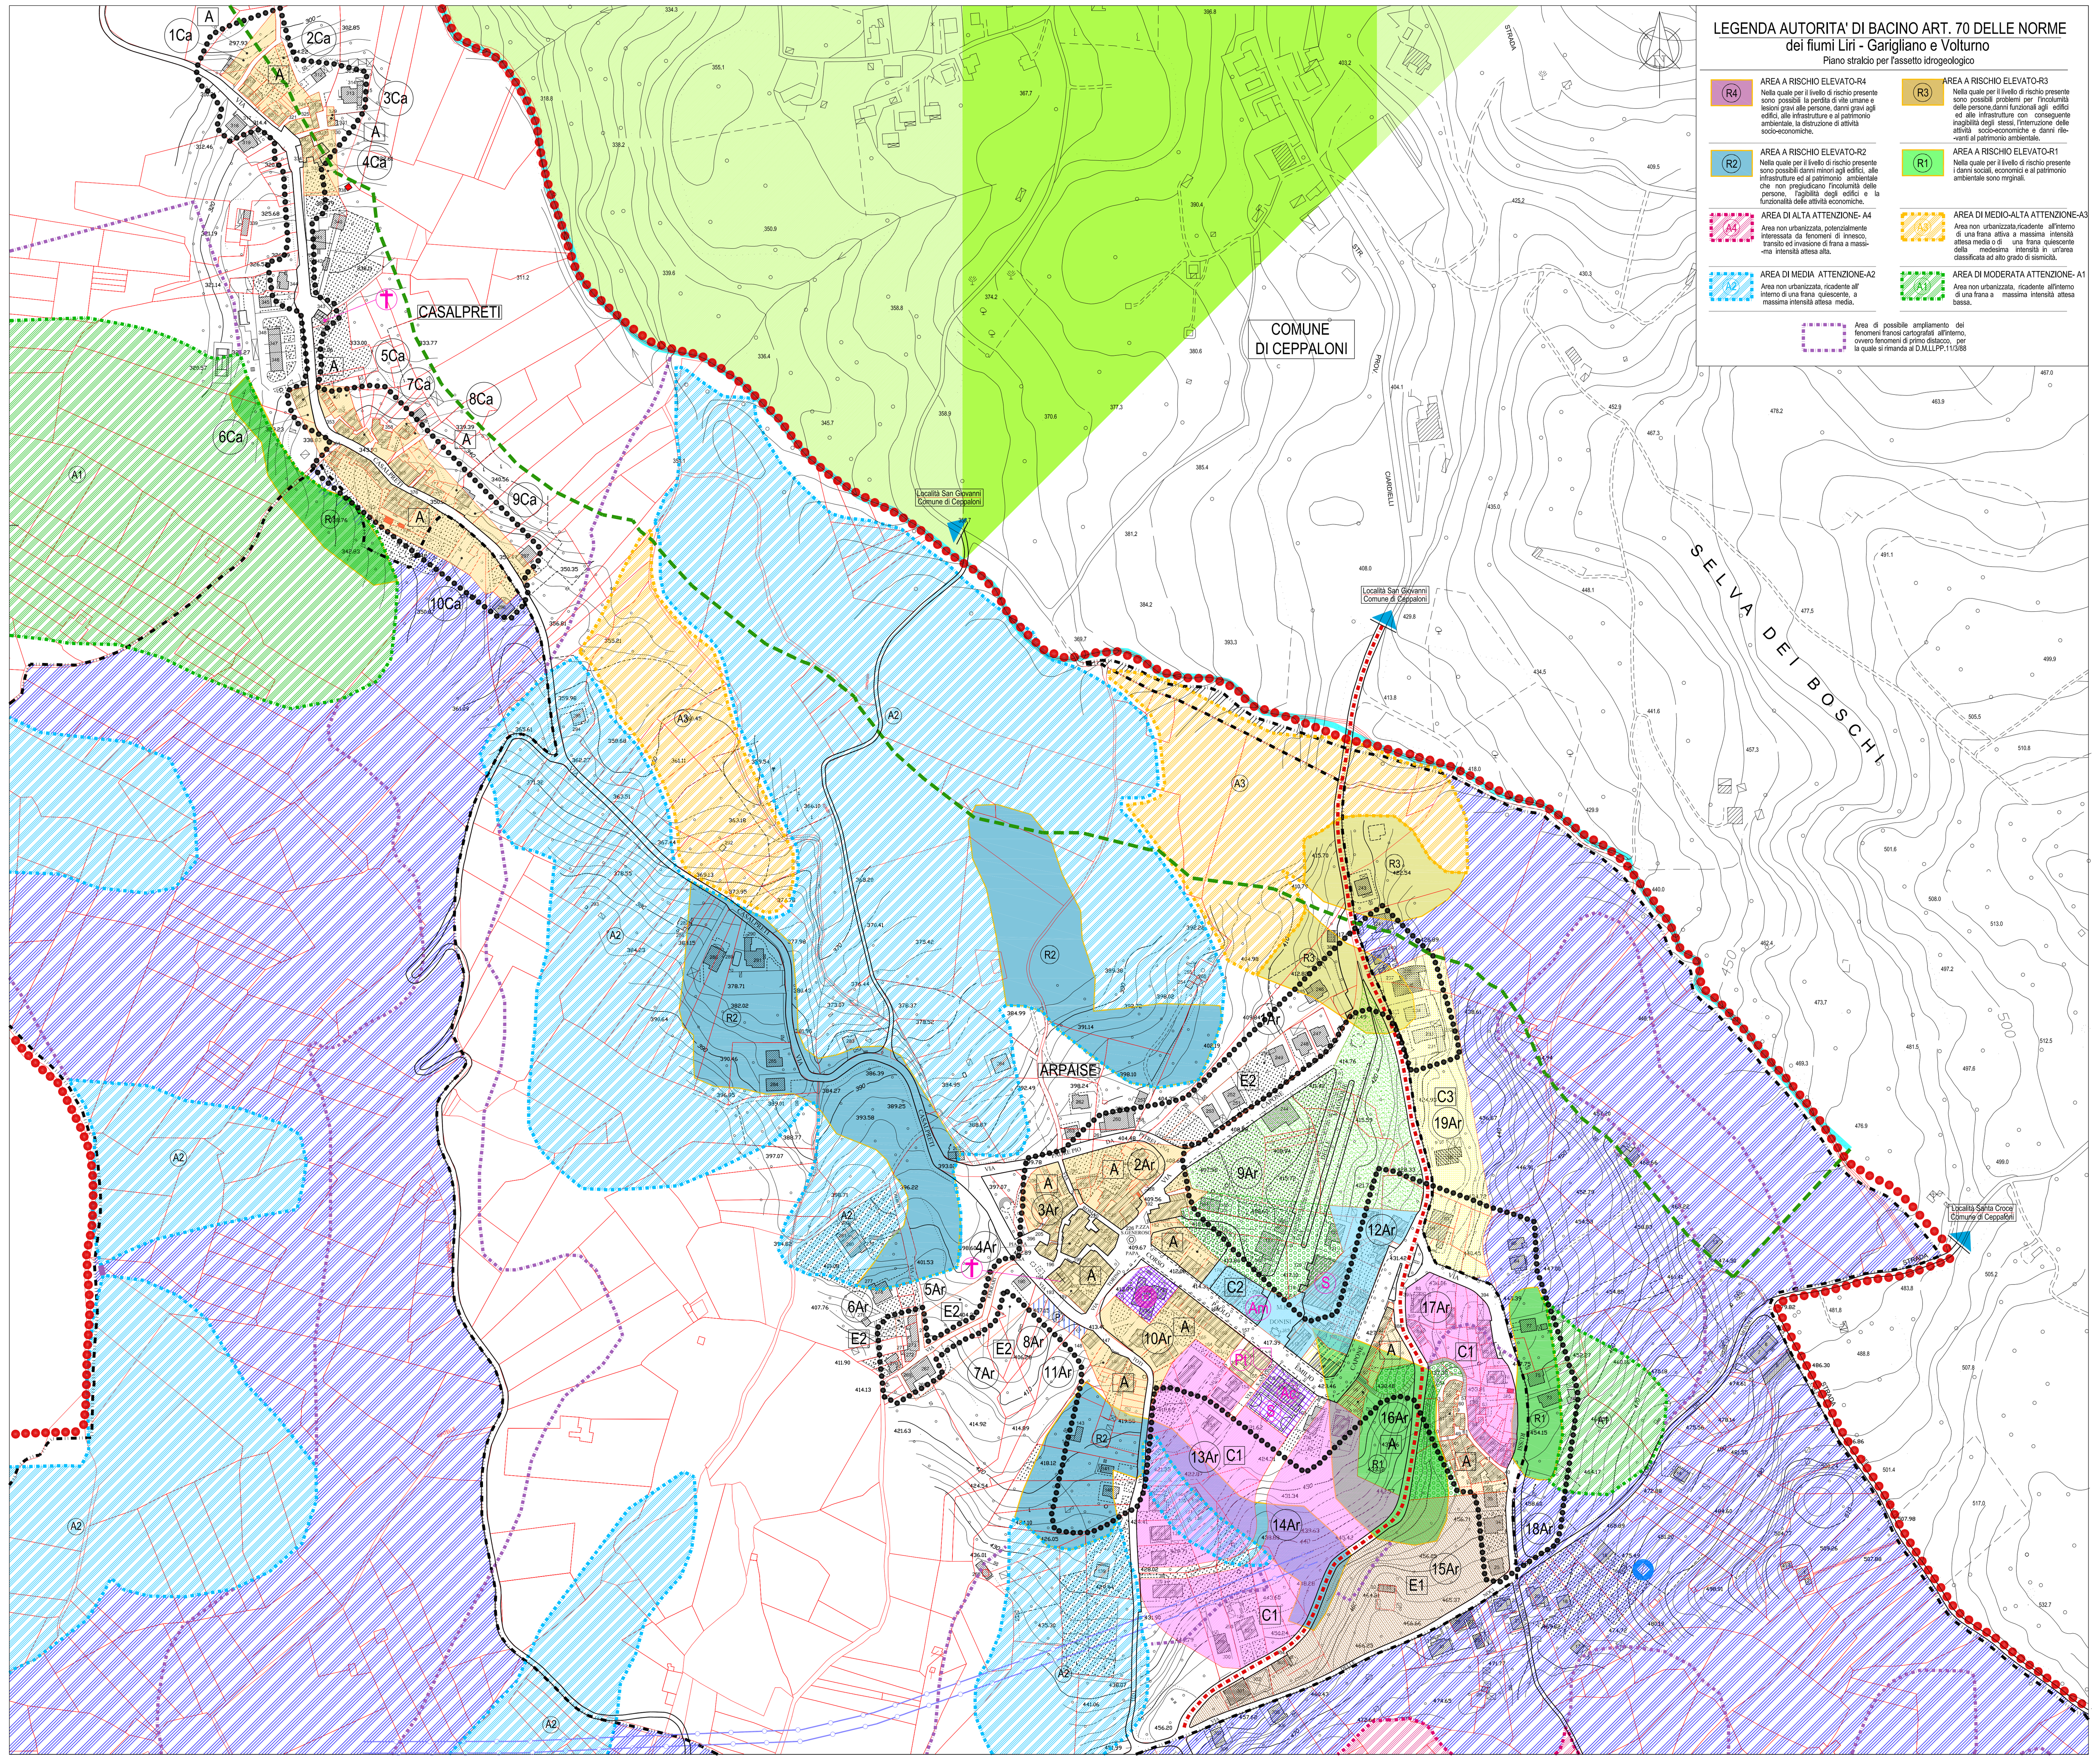

LEGENDA AUTORITA' DI BACINO ART. 70 DELLE NORME
dei fiumi Liri - Garigliano e Volturno
Piano stralcio per l'assetto idrogeologico

- **AREA A RISCHIO ELEVATO-R4** Nella quale per il livello di rischio presente sono possibili la perdita di vite umane e lesioni gravi alle persone, danni gravi agli edifici, alle infrastrutture e al patrimonio ambientale, la distruzione di attività socio-economiche.
- **AREA A RISCHIO ELEVATO-R3** Nella quale per il livello di rischio presente sono possibili problemi per l'incolumità delle persone,danni funzionali agli edifici ed alle infrastrutture con conseguente inagibilità degli stessi, l'interruzione delle attività socio-economiche e danni rilevanti al patrimonio ambientale.
- **AREA A RISCHIO ELEVATO-R2** Nella quale per il livello di rischio presente sono possibili danni minori agli edifici, alle infrastrutture ed al patrimonio ambientale che non pregiudicano l'incolumità delle persone, l'agibilità degli edifici e la funzionalità delle attività economiche.
- **AREA A RISCHIO ELEVATO-R1** Nella quale per il livello di rischio presente i danni sociali, economici e al patrimonio ambientale sono mrginali.
- **AREA DI ALTA ATTENZIONE- A4** Area non urbanizzata, potenzialmente interessata da fenomeni di innesco, transito ed invasione di frana a massima intensità attesa alta.
- **AREA DI MEDIO-ALTA ATTENZIONE-A3** Area non urbanizzata,ricadente all'interno di una frana attiva a massima intensità attesa media o di una frana quiescente della medesima intensità in un'area classificata ad alto grado di sismicità.
- **AREA DI MEDIA ATTENZIONE-A2** Area non urbanizzata, ricadente all'interno di una frana quiescente, a massima intensità attesa media.
- **AREA DI MODERATA ATTENZIONE- A1** Area non urbanizzata, ricadente all'interno di una frana a massima intensità attesa bassa.
- Area di possibile ampliamento dei fenomeni franosi cartografati all'interno, ovvero fenomeni di primo distacco, per la quale si rimanda al D.M.LLPP.11/3/88

QUADRO DI UNIONE - Scala 1:25000

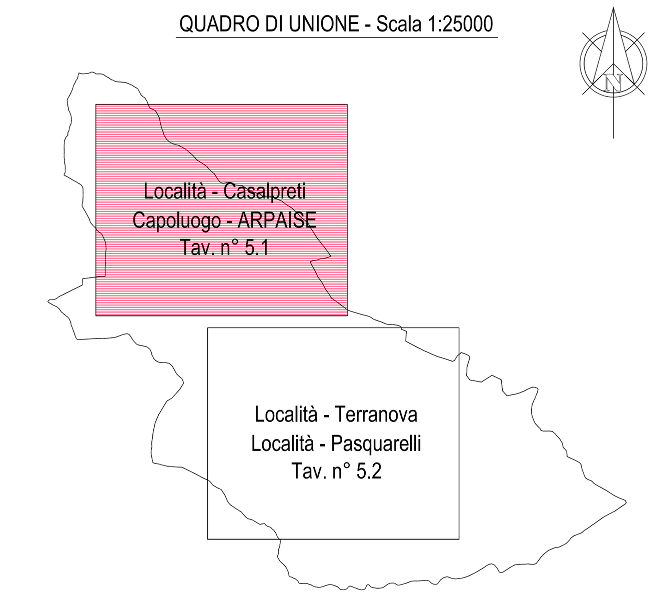

PARAMETRI DIMENSIONALI DEL PATRIMONIO EDILIZIO
- Località Casalpreti -

ZONA ELEMENTARE A

SOTTOZONA 1Ca - A	N°. Edifici	Area (mq)	Volume (mc)	SOTTOZONA 6Ca - A	349	150.18	1051.24
	309	150.64	592.02		TOTALE	150.18 mq	1051.24 mc
S.T=935.94mq S.F=935.94mq	TOTALE	150.64 mq	592.02 mc	S.T=629.29mq S.F=629.29mq			
SOTTOZONA 2Ca - A	310	55.36	327.17	SOTTOZONA 7Ca - A	355	88.92	631.35
	311	172.24	1164.36		356	105.56	627.01
S.T=2831.77mq S.F=2831.77mq	320	120.51	805.01	S.T=333.82mq S.F=333.82mq	TOTALE	194.48 mq	1258.36 mc
	321	29.49	161.01				
	322	7.49	46.95	SOTTOZONA 8Ca - A	357	211.74	1268.32
	323	124.14	490.37		358	46.58	253.84
	324	19.28	98.33	S.T=859.15mq S.F=859.15mq	367	112.19	675.37
	325	56.84	201.23		TOTALE	370.51 mq	2197.53 mc
	326	33.40	256.51	SOTTOZONA 9Ca - A	365	290.64	2063.54
	328	66.67	355.37		366	58.84	408.96
	TOTALE	685.42 mq	3906.31 mc	S.T=2938.67mq S.F=2938.67mq	375	40.62	223.40
SOTTOZONA 3Ca - A	329	34.90	230.34		376	54.65	385.80
	331	27.07	140.21		377	36.83	240.11
S.T=105.00mq S.F=105.00mq	TOTALE	61.97 mq	370.55 mc		378	16.26	54.96
					379	168.94	1234.98
SOTTOZONA 4Ca - A	327	75.43	543.86		TOTALE	666.78 mq	4611.75 mc
	330	8.93	36.24	SOTTOZONA 10Ca - A	359	42.40	302.30
S.T=1588.98mq S.F=1588.98mq	332	49.51	464.12		360	34.36	293.09
	333	168.17	1792.65	S.T=6055.15mq S.F=5055.15mq	361	44.84	176.68
	334	11.94	48.95		362	96.39	660.27
	335	15.73	47.81		363	85.99	639.74
	336	52.65	221.65		364	222.46	1757.45
	337	41.12	105.27		369	147.31	1340.53
	TOTALE	423.48 mq	3260.55 mc		370	210.42	2146.25
SOTTOZONA 5Ca - A	350	34.81	204.67		371	182.66	2380.02
	351	34.18	248.48		372	80.19	955.90
S.T=875.68mq S.F=875.68mq	352	30.32	220.45		373	38.61	171.83
	354	167.05	1463.35		374	16.71	54.30
	TOTALE	266.36 mq	2136.95 mc		TOTALE	1202.34 mq	10878.39 mc

CALCOLO DELLA VOLUMETRIA ESISTENTE E AMMISSIBBILE
RELATIVA AL P.D.F. - Località Casalpreti -

ZONA ELEMENTARE A

SOTTOZONA	*I.F. di ricognizione	I.F. Prog. di fabbricazione	Volumetria esistente	Volumetria ammissibbile (P.d.f.)	*I.C.
1 Ca A	0.63 mc/mq	3.00 mc/mq	592.02 mc	2807.82 mc	63 mc/v
SOTTOZONA	I.F. di ricognizione	I.F. Prog. di fabbricazione	Volumetria esistente	Volumetria ammissibbile (P.d.f.)	I.C.
2 Ca A	1.38 mc/mq	3.00 mc/mq	3906.31 mc	8795.31 mc	46 mc/v
SOTTOZONA	I.F. di ricognizione	I.F. Prog. di fabbricazione	Volumetria esistente	Volumetria ammissibbile (P.d.f.)	I.C.
3 Ca A	3.52 mc/mq	3.00 mc/mq	370.55 mc	315.00 mc	48 mc/v
SOTTOZONA	I.F. di ricognizione	I.F. Prog. di fabbricazione	Volumetria esistente	Volumetria ammissibbile (P.d.f.)	I.C.
4 Ca A	2.05 mc/mq	3.00 mc/mq	3260.55 mc	4766.94 mc	62 mc/v
SOTTOZONA	I.F. di ricognizione	I.F. Prog. di fabbricazione	Volumetria esistente	Volumetria ammissibbile (P.d.f.)	I.C.
5 Ca A	2.44 mc/mq	3.00 mc/mq	2136.95 mc	2627.04 mc	64 mc/v
SOTTOZONA	I.F. di ricognizione	I.F. Prog. di fabbricazione	Volumetria esistente	Volumetria ammissibbile (P.d.f.)	I.C.
6 Ca A	1.67 mc/mq	3.00 mc/mq	1051.24 mc	1887.87 mc	56 mc/v
SOTTOZONA	I.F. di ricognizione	I.F. Prog. di fabbricazione	Volumetria esistente	Volumetria ammissibbile (P.d.f.)	I.C.
7 Ca A	3.76 mc/mq	3.00 mc/mq	1258.36 mc	1001.46 mc	52 mc/v
SOTTOZONA	I.F. di ricognizione	I.F. Prog. di fabbricazione	Volumetria esistente	Volumetria ammissibbile (P.d.f.)	I.C.
8 Ca A	2.56 mc/mq	3.00 mc/mq	2197.53 mc	2577.45 mc	48 mc/v
SOTTOZONA	I.F. di ricognizione	I.F. Prog. di fabbricazione	Volumetria esistente	Volumetria ammissibbile (P.d.f.)	I.C.
9 Ca A	1.57 mc/mq	3.00 mc/mq	4611.75 mc	8816.01 mc	55 mc/v
SOTTOZONA	I.F. di ricognizione	I.F. Prog. di fabbricazione	Volumetria esistente	Volumetria ammissibbile (P.d.f.)	I.C.
10 Ca A	2.15 mc/mq	3.00 mc/mq	10878.39 mc	15165.45 mc	72 mc/v

PARAMETRI DIMENSIONALI DEL PATRIMONIO EDILIZIO
LOCALITA' : CAPOLUOGO - ARPAISE

ZONA ELEMENTARE C

SOTTOZONA 19Ar - C3	N°. Edifici	Area (mq)	Volume (mc)		233	205.12	1876.84
	93	203.27	674.87		234	208.98	1889.18
S.T=13814.31mq S.F=13814.31mq	94	252.83	1714.21		235	343.92	3824.27
	96	278.17	1109.90		236	145.04	623.69
	231	87.65	305.90		237	17.04	118.28
	232	60.86	382.79		TOTALE	1802.88 mq	12519.94 mc

ZONA ELEMENTARE E

SOTTOZONA 15Ar - E1	N°. Edifici	Area (mq)	Volume (mc)		301	282.67	1956.06
	25	153.59	944.59		302	376.97	2197.76
S.T=18286.01mq S.F=18286.01mq	32	22.62	138.64		303	108.59	789.44
	33	62.36	345.47		304	25.10	175.71
	34	205.82	1747.40		TOTALE	1372.89 mq	9311.56 mc
	35	135.17	1016.49				

ZONA ELEMENTARE E

SOTTOZONA 1Ar - E2	N°. Edifici	Area (mq)	Volume (mc)	SOTTOZONA 6Ar - E2	271	10.76	18.83
	247	200.61	1959.94		272	86.33	427.34
S.T=5963.84mq S.F=5566.84mq	248	202.12	1691.72	S.T=716.65mq S.F=716.65mq	273	89.90	799.24
	249	188.35	1484.24		274	104.35	707.49
	250	20.51	58.46		275	62.29	427.94
	251	81.18	377.51		TOTALE	353.63 mq	2380.84 mc
	252	133.04	1354.35	SOTTOZONA 7Ar - E2	190	115.33	680.46
	253	139.88	1214.15		267	227.60	1406.56
	TOTALE	965.69 mq	8140.37 mc	S.T=3514.11mq S.F=3514.11mq	268	72.87	466.40
SOTTOZONA 5Ar - E2	-	-	-		269	98.94	897.39
	TOTALE	-	-		TOTALE	514.74 mq	3450.81 mc
S.T=1793.01mq S.F=1793.01mq							

CALCOLO DELLA VOLUMETRIA ESISTENTE E AMMISSIBBILE
RELATIVA AL P.D.F. - Capoluogo - Arpaise

ZONA ELEMENTARE A					
SOTTOZONA	*I.F. di ricognizione	I.F. Prog. di fabbricazione	Volumetria esistente	Volumetria ammissibbile (P.d.f.)	*I.C.
2 Ar A	2.10 mc/mq	3.00 mc/mq	9162.69 mc	13056.03 mc	59 mc/v
SOTTOZONA	I.F. di ricognizione	I.F. Prog. di fabbricazione	Volumetria esistente	Volumetria ammissibbile (P.d.f.)	I.C.
3 Ar A	3.33 mc/mq	3.00 mc/mq	6871.28 mc	6173.91 mc	54 mc/v
SOTTOZONA	I.F. di ricognizione	I.F. Prog. di fabbricazione	Volumetria esistente	Volumetria ammissibbile (P.d.f.)	I.C.
4 Ar A	6.40 mc/mq	3.00 mc/mq	7654.58 mc	3586.38 mc	56 mc/v
SOTTOZONA	I.F. di ricognizione	I.F. Prog. di fabbricazione	Volumetria esistente	Volumetria ammissibbile (P.d.f.)	I.C.
9 Ar A	4.13 mc/mq	3.00 mc/mq	9771.54 mc	7102.77 mc	74 mc/v
SOTTOZONA	I.F. di ricognizione	I.F. Prog. di fabbricazione	Volumetria esistente	Volumetria ammissibbile (P.d.f.)	I.C.
10 Ar A	2.32 mc/mq	3.00 mc/mq	9957.61 mc	12893.70 mc	61 mc/v
SOTTOZONA	I.F. di ricognizione	I.F. Prog. di fabbricazione	Volumetria esistente	Volumetria ammissibbile (P.d.f.)	I.C.
11 Ar A	1.48 mc/mq	3.00 mc/mq	3322.94 mc	6721.32 mc	50 mc/v
SOTTOZONA	I.F. di ricognizione	I.F. Prog. di fabbricazione	Volumetria esistente	Volumetria ammissibbile (P.d.f.)	I.C.
16 Ar A	3.61 mc/mq	3.00 mc/mq	6745.93 mc	5598.75 mc	69 mc/v
SOTTOZONA	I.F. di ricognizione	I.F. Prog. di fabbricazione	Volumetria esistente	Volumetria ammissibbile (P.d.f.)	I.C.
18 Ar A	4.96 mc/mq	3.00 mc/mq	12675.71 mc	7655.34 mc	56 mc/v
ZONA ELEMENTARE C					
SOTTOZONA	*I.F. di ricognizione	I.F. Prog. di fabbricazione	Volumetria esistente	Volumetria ammissibbile (P.d.f.)	*I.C.
13 Ar C1	0.86 mc/mq	2.40 mc/mq	13631.49 mc	38127.77 mc	66 mc/v
SOTTOZONA	I.F. di ricognizione	I.F. Prog. di fabbricazione	Volumetria esistente	Volumetria ammissibbile (P.d.f.)	I.C.
14 Ar C1	0.52 mc/mq	2.40 mc/mq	10136.71 mc	47018.50 mc	71 mc/v
SOTTOZONA	I.F. di ricognizione	I.F. Prog. di fabbricazione	Volumetria esistente	Volumetria ammissibbile (P.d.f.)	I.C.
17 Ar C1	1.67 mc/mq	2.40 mc/mq	13451.18 mc	19342.49 mc	54 mc/v
ZONA ELEMENTARE C					
SOTTOZONA	*I.F. di ricognizione	I.F. Prog. di fabbricazione	Volumetria esistente	Volumetria ammissibbile (P.d.f.)	*I.C.
12 Ar C2	3.01 mc/mq	1.60 mc/mq	19364.99 mc	10279.32 mc	53 mc/v
ZONA ELEMENTARE C					
SOTTOZONA	*I.F. di ricognizione	I.F. Prog. di fabbricazione	Volumetria esistente	Volumetria ammissibbile (P.d.f.)	*I.C.
19 Ar C3	0.90 mc/mq	1.20 mc/mq	12519.94 mc	16577.17 mc	56 mc/v
ZONA ELEMENTARE E					
SOTTOZONA	*I.F. di ricognizione	I.F. Prog. di fabbricazione	Volumetria esistente	Volumetria ammissibbile (P.d.f.)	*I.C.
15 Ar E1	0.30 mc/mq	1.00 mc/mq	9311.56 mc	18286.01 mc	54 mc/v
ZONA ELEMENTARE E					
SOTTOZONA	*I.F. di ricognizione	I.F. Prog. di fabbricazione	Volumetria esistente	Volumetria ammissibbile (P.d.f.)	*I.C.
1 Ar E2	1.46 mc/mq	0.05 mc/mq	8140.37 mc	278.34 mc	67 mc/v
SOTTOZONA	*I.F. di ricognizione	I.F. Prog. di fabbricazione	Volumetria esistente	Volumetria ammissibbile (P.d.f.)	*I.C.
5 Ar E2	-	0.05 mc/mq	-	90.00 mc	-
SOTTOZONA	*I.F. di ricognizione	I.F. Prog. di fabbricazione	Volumetria esistente	Volumetria ammissibbile (P.d.f.)	*I.C.
6 Ar E2	3.32 mc/mq	0.05 mc/mq	2380.84 mc	35.83 mc	54 mc/v
SOTTOZONA	*I.F. di ricognizione	I.F. Prog. di fabbricazione	Volumetria esistente	Volumetria ammissibbile (P.d.f.)	*I.C.
7 Ar E2	0.98 mc/mq	0.05 mc/mq	3450.61 mc	175.70 mc	54 mc/v

PARAMETRI DIMENSIONALI DEL PATRIMONIO EDILIZIO
LOCALITA' : CAPOLUOGO - ARPAISE

ZONA ELEMENTARE A

SOTTOZONA 2Ar- A	N°. Edifici	Area (mq)	Volume (mc)		166	21.55	38.78
	215	105.91	942.58		167	10.45	50.28
S.T=4532.01mq S.F=4352.01mq	216	33.91	123.79		168	42.57	330.80
	223	215.93	1926.05		169	275.45	2278.00
	224	56.75	307.00		171	38.66	138.42
	225	310.34	2765.12		172	46.18	181.49
	226	53.03	351.61		173	87.70	775.23
	227	128.76	459.67		TOTALE	1299.92 mq	9957.61 mc
	228	37.52	215.74	SOTTOZONA 11Ar - A	144	163.01	1137.81
	229	108.23	755.46		145	8.16	27.07
	230	114.03	1098.13	S.T=2375.40mq S.F=2240.44mq	146	217.34	1521.39
	391	31.11	64.55		147	55.19	250.02
	392	11.14	30.92		148	85.54	386.65
	395	26.28	122.07		TOTALE	529.24 mq	3322.94 mc
	TOTALE	1232.94 mq	9162.69 mc	SOTTOZONA 16Ar - A	90	120.23	1107.33
SOTTOZONA 3Ar - A	204	204.08	1548.96		91	33.56	285.56
	205	51.74	467.20	S.T=1866.25mq S.F=1866.25mq	92	190.30	1769.75
S.T=2276.74mq S.F=2057.97mq	206	153.64	1206.11		97	63.75	228.85
	207	23.86	155.36		98	364.56	3321.15
	208	119.70	875.03		99	6.83	33.29
	209	62.82	334.82		TOTALE	779.23 mq	6745.93 mc
	210	52.54	187.57	SOTTOZONA 18Ar - A	36	40.97	247.48
	211	39.21	160.35		37	59.02	178.24
	212	215.16	1415.78	S.T=2551.78mq S.F=2551.78mq	38	116.01	646.16
	213	28.32	139.36		39	18.72	88.73
	214	51.58	258.40		40	36.26	326.01
	396	14.67	122.34		41	31.00	185.68
	TOTALE	1017.32 mq	6871.28 mc		42	136.08	876.37
SOTTOZONA 4Ar - A	217	804.86	5609.90		43	74.80	656.72
	219	23.47	96.92		44	266.77	1619.27
S.T=1195.46mq S.F=1195.46mq	220	38.88	305.61		45	117.42	1107.30
	221	124.41	824.84		46	133.63	1086.40
	222	101.40	817.31		47	47.29	199.58
	TOTALE	1093.02 mq	7654.58 mc		48	30.73	173.30
SOTTOZONA 9Ar - A	177	277.89	2442.68		49	8.35	46.68
	178	43.38	163.54		50	15.38	108.57
S.T=2607.48mq S.F=2367.59mq	179	207.45	1723.87		51	145.75	1196.63
	180	9.70	64.80		52	81.48	799.33
	181	15.49	114.01		53	28.03	195.95
	182	44.35	382.26		54	50.79	282.42
	183	428.07	4580.38		55	69.79	528.28
	TOTALE	1026.33 mq	9471.54 mc		56	126.92	863.06
SOTTOZONA 10Ar - A	149	23.76	259.72		58	119.34	864.03
	150	243.75	1730.64		59	16.87	109.97
S.T=5461.22mq S.F=4297.90mq	157	81.16	624.16		60	26.95	215.31
	162	322.40	3069.22		61	12.18	74.04
	163	31.09	113.46		TOTALE	1810.53 mq	12675.71 mc
	164	42.44	135.81				
	165	32.76	231.60				

ZONA ELEMENTARE C

SOTTOZONA 13Ar - C1	N°. Edifici	Area (mq)	Volume (mc)	SOTTOZONA 17Ar - C1	62	57.13	584.97
	130	143.10	794.23		63	29.31	94.67
S.T=16999.48mq S.F=15886.57mq	131	132.85	508.82	S.T=8059.37mq S.F=8059.37mq	64	315.65	1881.25
	132	57.73	85.45		65	84.31	726.79
	133	203.25	1782.51		66	67.73	235.71
	134	30.73	107.56		67	108.19	621.04
	135	50.50	332.78		68	95.12	770.47
	136	95.09	937.63		69	37.64	244.69
	137	50.50	332.79		70	22.14	90.56
	138	30.67	107.33		71	39.90	302.08
	151	134.46	911.64		72	81.47	513.25
	152	215.64	2503.63		78	79.55	478.87
	153	110.53	1516.52		79	55.03	425.91
	154	126.03	449.92		80	137.29	737.27
	170	272.18	3260.68		81	22.75	80.09
	TOTALE	1653.26 mq	13631.49 mc		82	241.30	1643.24
SOTTOZONA 14Ar - C1	100	205.82	1679.51		86	134.30	1035.44
	101	179.82	1586.01		87	157.11	1392.04
S.T=20027.69mq S.F=19591.04mq	102	60.37	193.79		88	12.00	44.90
	126	65.87	625.72		89	173.53	1265.02
	127	146.09	1256.42		385	18.23	71.91
	128	278.41	3020.77		389	12.24	52.62
	129	6.88	23.03		390	5.31	22.82
	298	31.49	85.03		394	31.56	135.57
	299	161.17	1616.54		TOTALE	2018.79 mq	13451.18 mc
	300	7.84	49.89				
	TOTALE	1143.73 mq	10136.71 mc				

ZONA ELEMENTARE C

SOTTOZONA 12Ar - C2	N°. Edifici	Area (mq)	Volume (mc)		118	953.12	5775.96
	95	211.31	1413.67		123	120.24	744.29
S.T=9348.63mq S.F=6424.58mq	107	100.20	880.76		124	131.81	922.64
	108	28.66	67.64		125	36.66	170.82
	109	24.48	206.82		158	85.43	926.04
	110	117.02	1165.53		159	178.01	1776.53
	111	18.02	120.03		160	48.63	133.25
	112	78.91	217.00		161	139.07	1017.99
	113	182.55	1900.34		383	33.28	77.38
	114	128.65	882.56		384	83.65	238.84
	115	13.32	100.82		393	60.27	4.52
	116	6.03	45.65		TOTALE	2927.93 mq	19364.99 mc
	117	148.81	575.91				