

REGIONE CAMPANIA

COMUNE DI ARPAISE
(PROVINCIA DI BENEVENTO)

PIANO URBANISTICO COMUNALE

(LEGGI N. 1150 DEL 1942 - L.R. N. 14 DEL 1982 - D.M. 1444 DEL 1968 - L.R. N. 16 DEL 2004)

ELABORATI DI INDAGINE:
Stato di fatto

IL PROGETTISTA arch. Vincenzo Zuccone GIORGIO ROBERTI ASSOCIATI arch. Alessandra Iuvone arch. Carlotta Taramo arch. Daniela Scatena arch. Giovanni Scatena		OGGETTO: EDILIZIO CONCORSIVO Vincoli, uso "Cottella, Terranova e Pasquelli" - Terranova e Pasquelli"	
ARCHITETTURA dot. Enzo Varricchio dot. Carlo Varricchio IL RUP:		DATA	SCALA 1:2000 TINCOLA® 52
		IL SIMBOLICO	

Questo documento è di nostra proprietà esclusiva. E' probata la riproduzione anche parziale e la cessione a terzi senza la nostra autorizzazione.

LEGENDA - USO DEL SUOLO E DEGLI IMMOBILI

(DEDOTTE DAGLI ARTT. 10-24 E 28 N.T.A.)

- [illegible]

LEGENDA: PROGRAMMA DI FABBRICAZIONE

Legenda delle zone di cui al D.M. 144/68

- | | |
|---|--|
|  | A: Zona del nucleo di arrivo; formazione |
|  | C1: Zona esterieta |
|  | C2: Zona ammasso/cola |
|  | C3: Zona residuabile ridia |
|  | E1: Zona apogica di compimento |

LEGENDA - FASCE DI RISPETTO E VINCOLI:

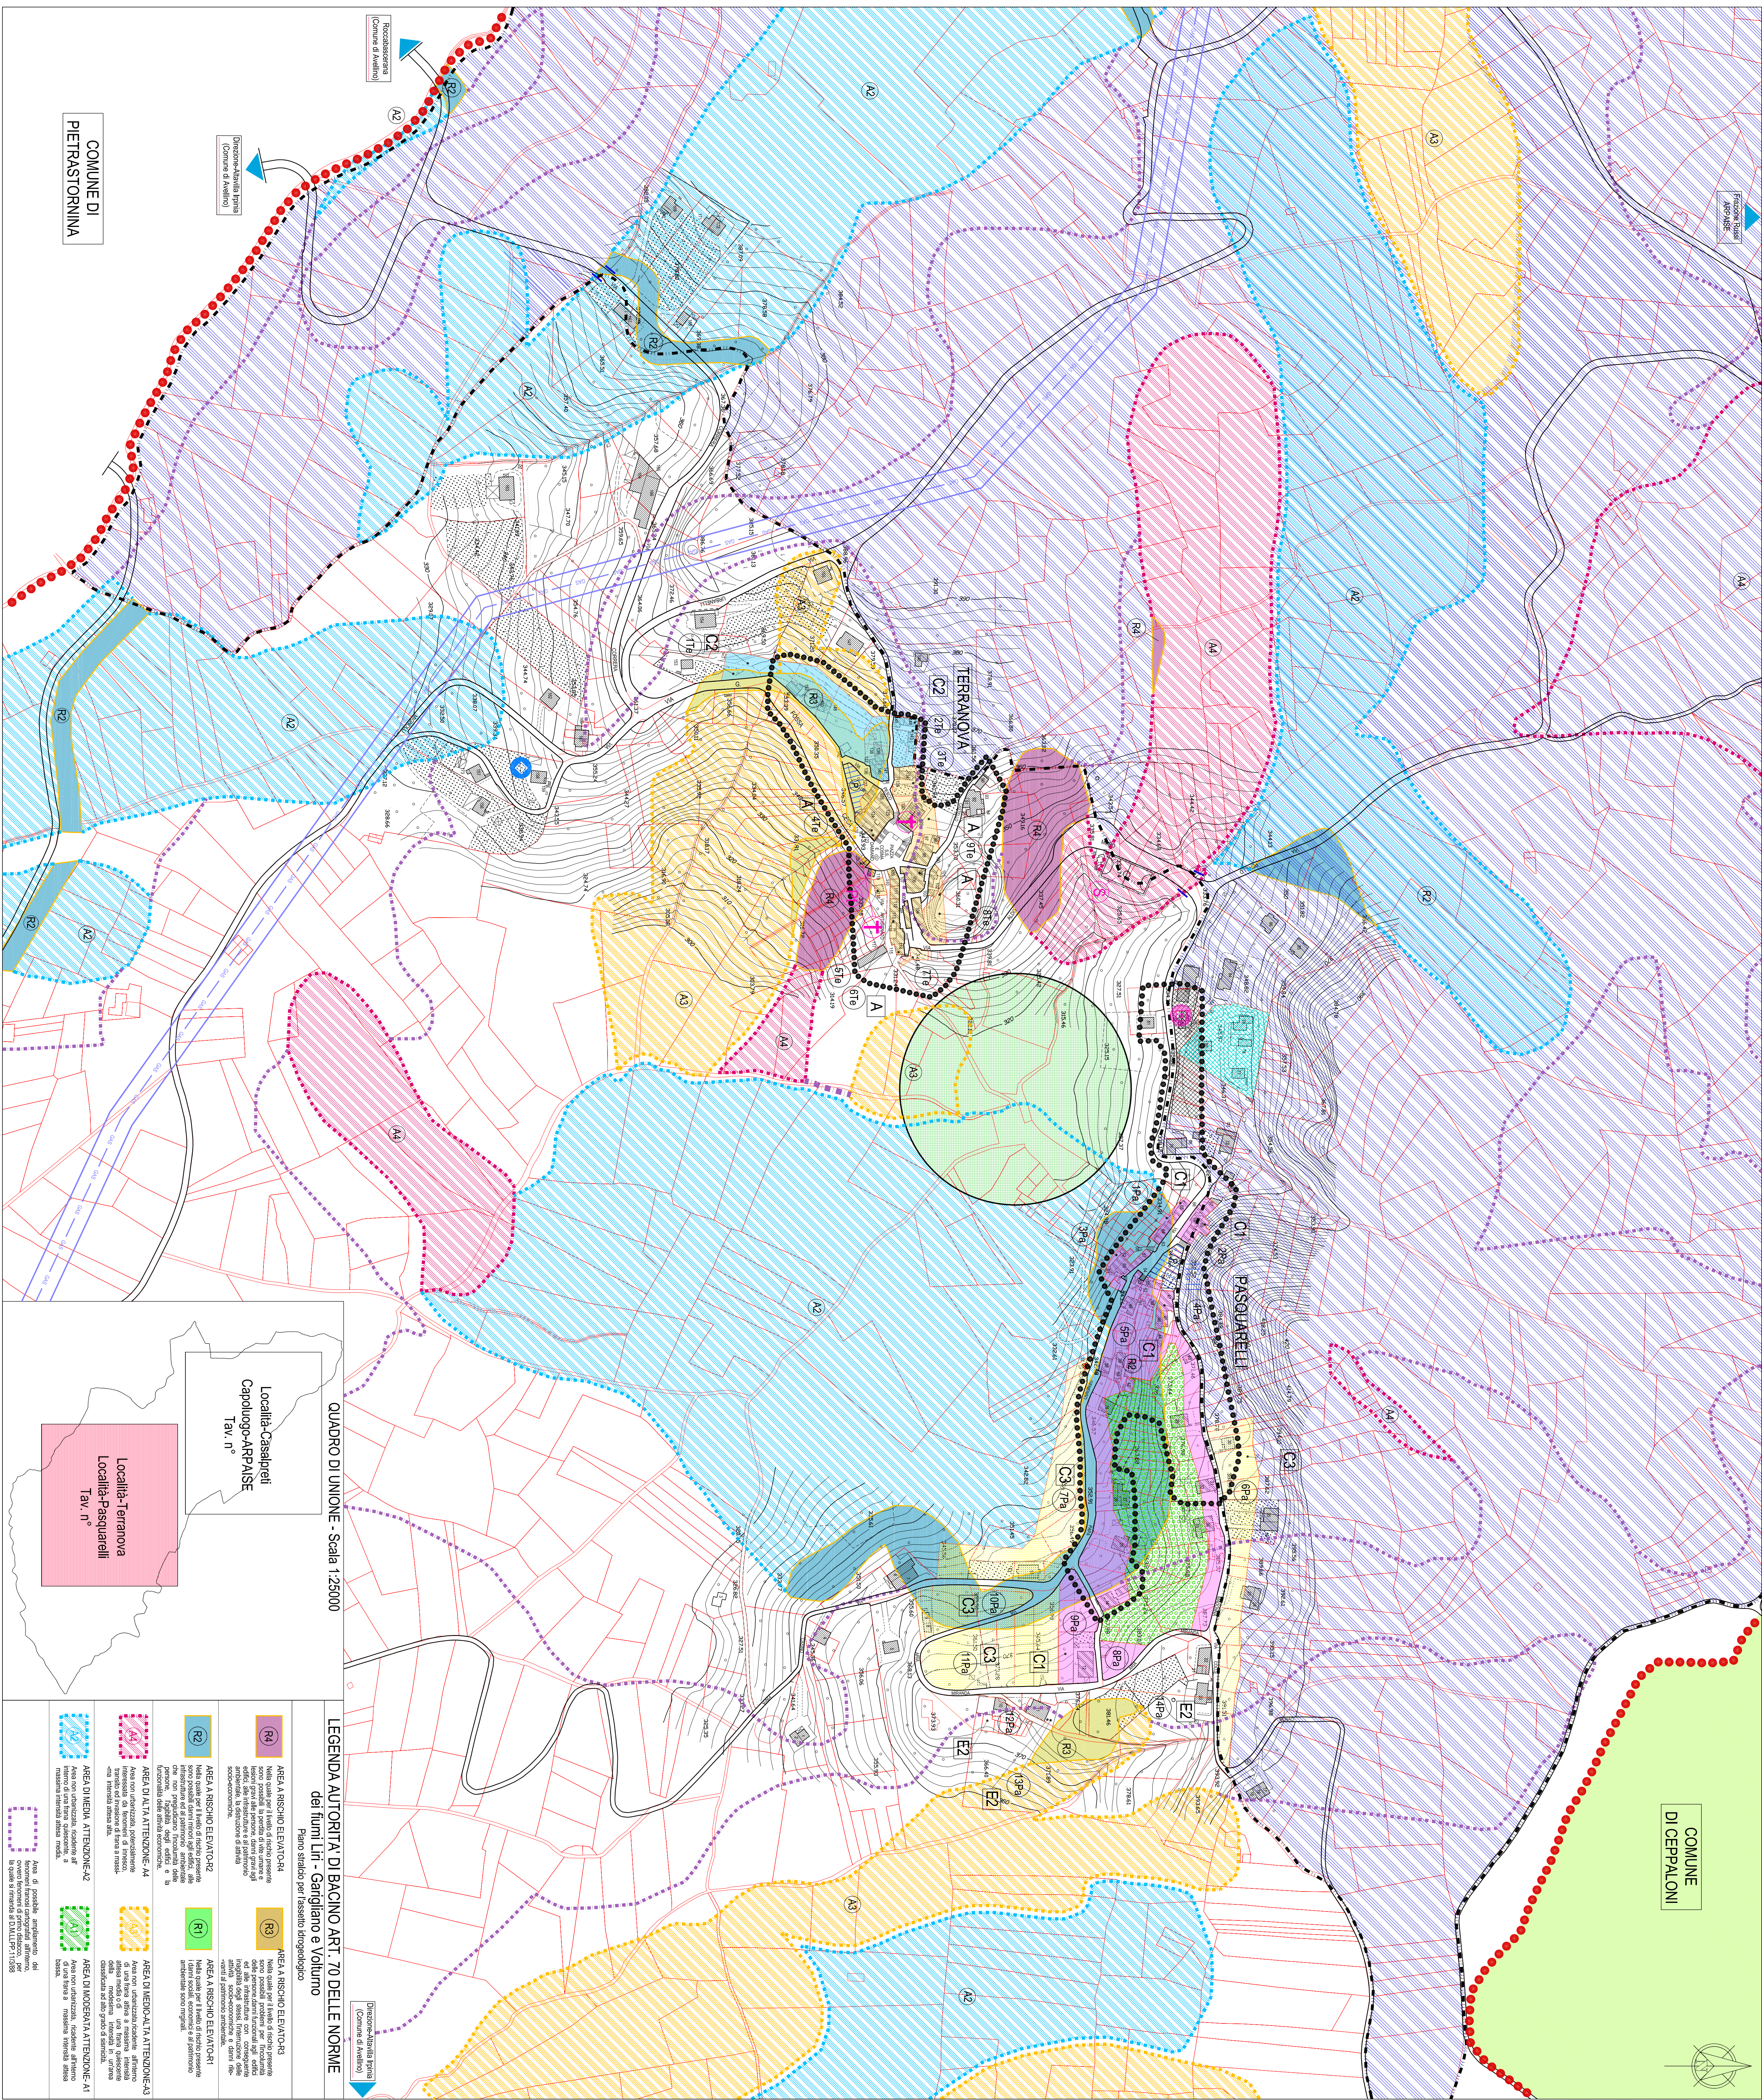
- | | |
|---|--|
|  | Chetivale (L.R. 1482) |
|  | Marpopo |
|  | Pulchrae scrope albata, scilicet
1st, 1000 (L.R. 1482, 1572/2006)
2nd, 1000 (L.R. 227/31, 686) |
|  | Vincio andriale (L.R. 1482, 1572/2006) |
|  | Zone soggetta a wood bogopolo |
|  | Decorative |
|  | Asaposto |
|  | Dallimazione corine corinale |
|  | Fanti Torrelli (L.R. 1482, 1.3854) |

LEGENDA - VIABILITA'

- | VIABILITA' PROVINCIALE | VIABILITA' SECONDARIA | PONTI |
|---|---|---|
| | | |

LEGENDA ATTREZZATURE ESISTENTI

- | | | |
|-------------------------|---|---|
| MINORATO |  | EDIFICIO DI INTERESSE STORICO e/o MONUMENTALE |
| CULTERO |  | EDIFICIO SCOLASTICO |
| CHIESA |  | ATTREZZATURE SPORTIVE |
| CASERMA DEI CARABINIERI |  | UFFICIO POSTALE |
| ARMATORIO |  | ATTREZZATURE DI INTERESSE COLLETTIVO |

[illegible][illegible][illegible]